
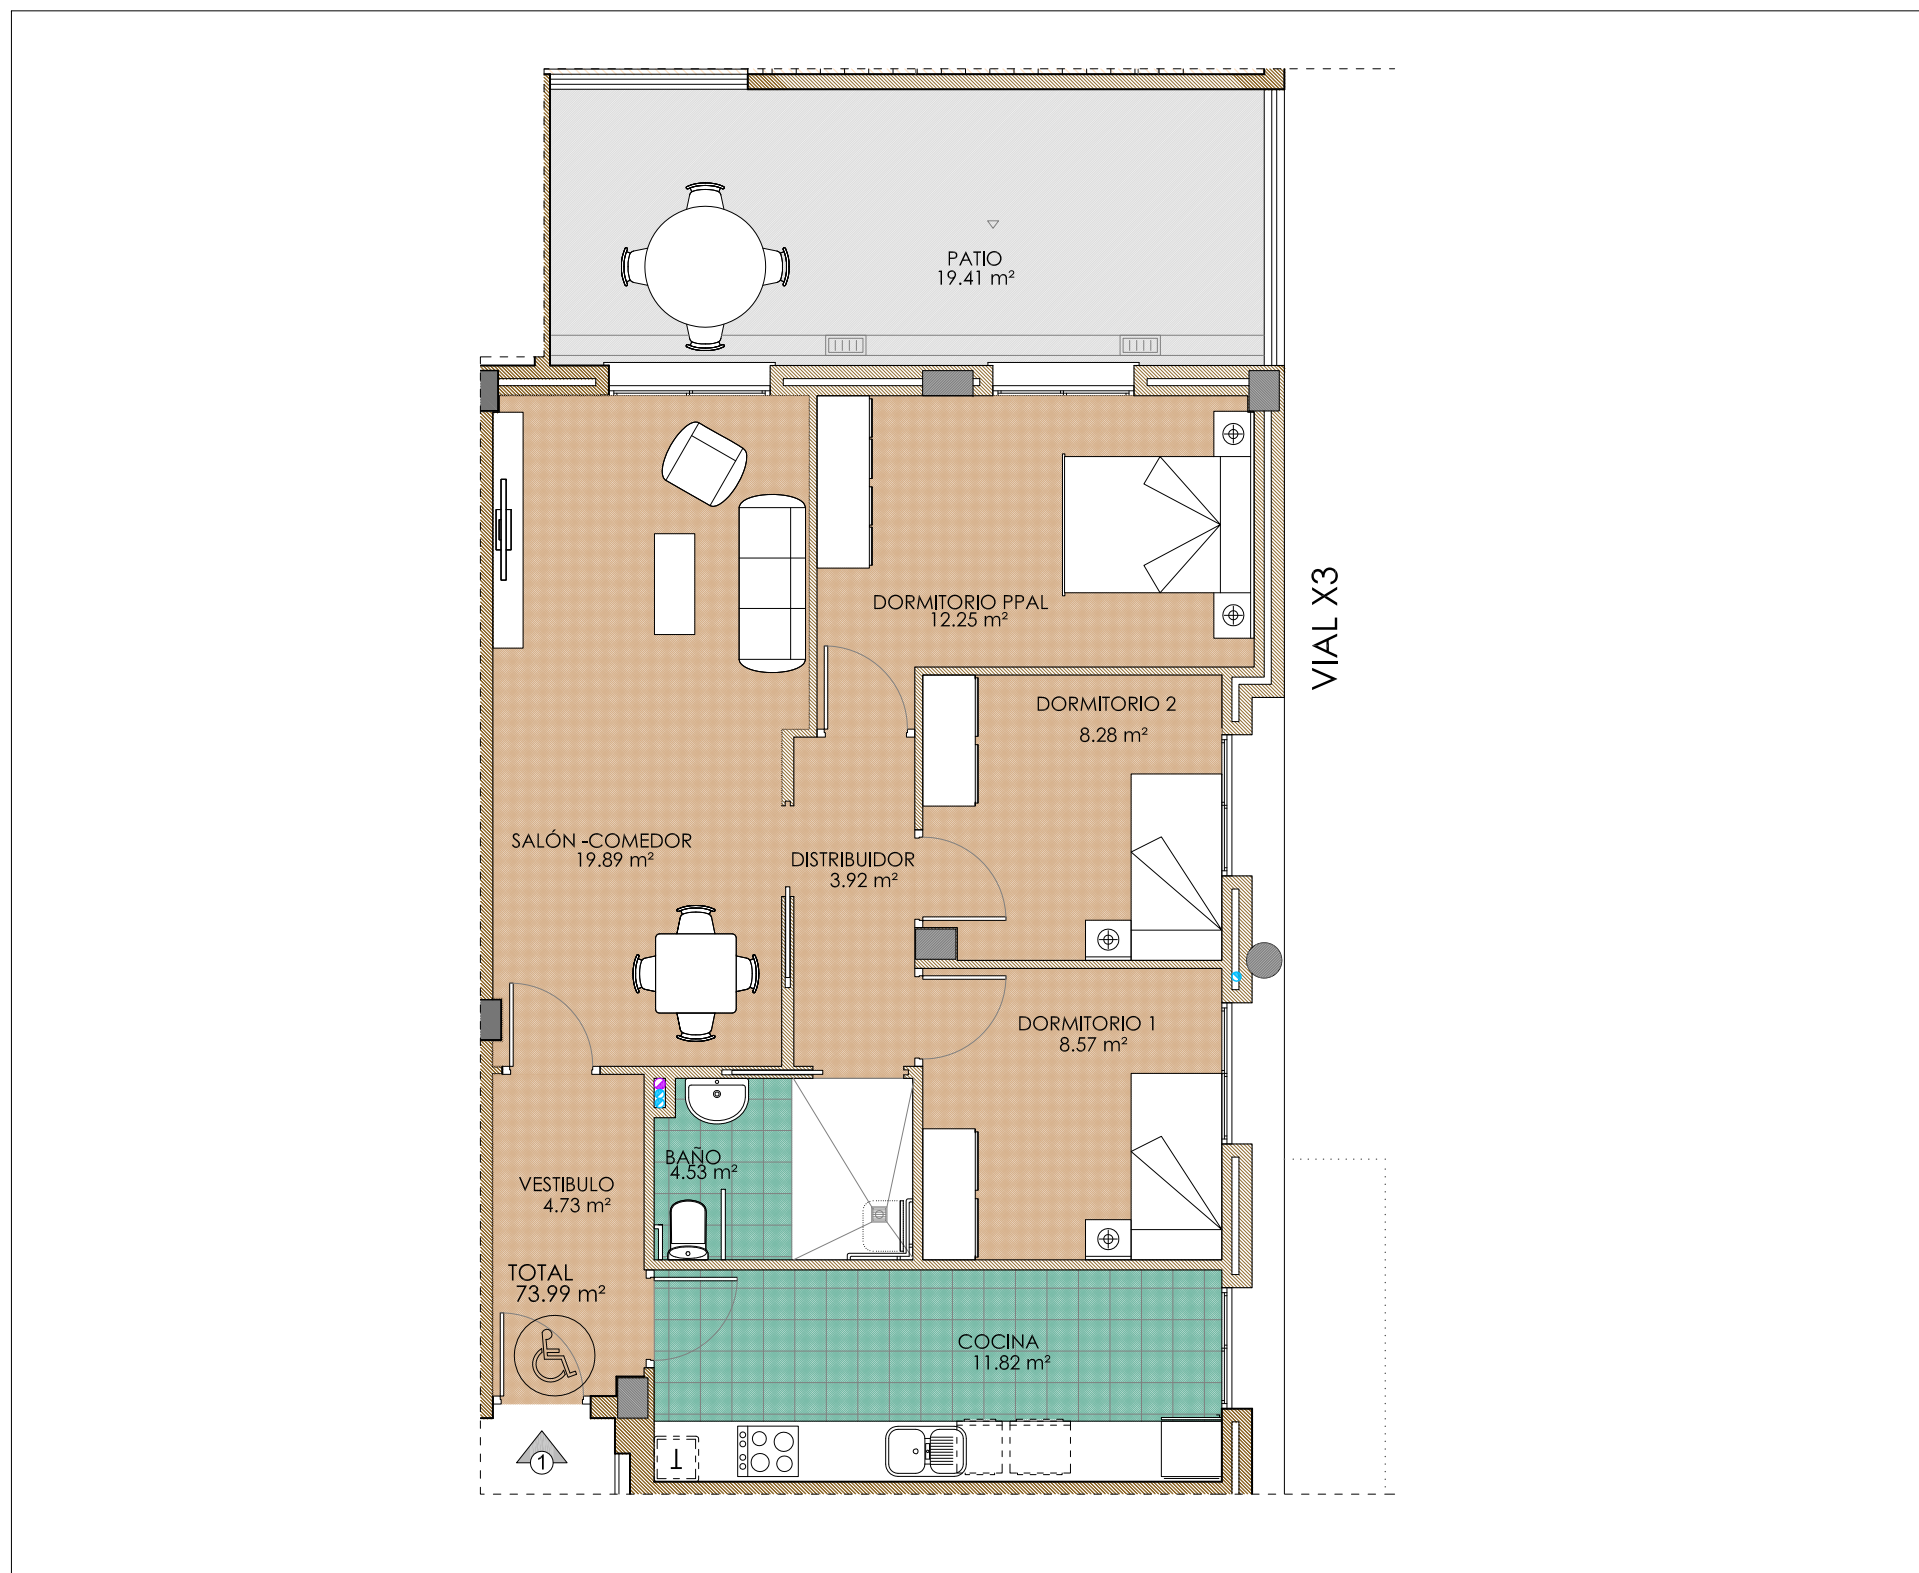


# EDIFICIO 102 VIVIENDAS PROTEGIDAS RESIDENCIAL "OIKOS"

Parcela 3.7 del Plan Parcial 0-3.Córdoba  
Viviendas, Garajes y Trasteros

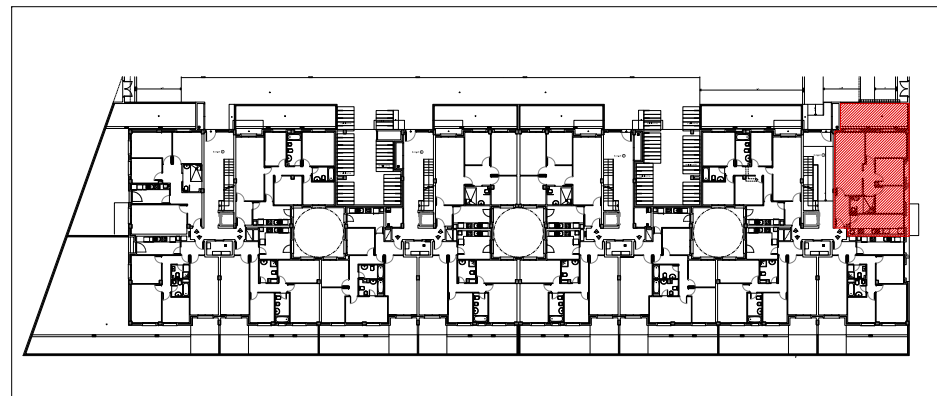


## BLOQUE 1 PLANTA BAJA. VIVIENDA N° 1 (3 dormitorios)

M² CONSTRUIDOS	98.89 m²
PATIO	19.41 m²

### SUPERFICIES

VIVIENDA N° 1	73.99 m² Útil
APARCAMIENTO N°69	25.00 m² Útil
TRASTERO N°7	4.91 m² Útil

Escala Gráfica

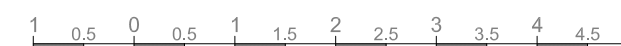

EL PRESENTE DOCUMENTO ES DE CARÁCTER INFORMATIVO, Y PODRÁ EXPERIMENTAR VARIACIONES POR EXIGENCIAS TÉCNICAS DEL PROYECTO. TODO EL MOBILIARIO, INCLUIDO EL DE COCINA, ES MERAMENTE INFORMATIVO. LOS GIROS DE PUERTAS Y LA DISTRIBUCIÓN DE APARATOS SANITARIOS NO SON VINCULANTES. LAS SUPERFICIES EXPRESADAS SON APROXIMADAS, PUDIENDO EXPERIMENTAR MODIFICACIONES POR RAZONES DE INDOLE TÉCNICA EN EL DESARROLLO DE LA EJECUCIÓN DE OBRAS.