
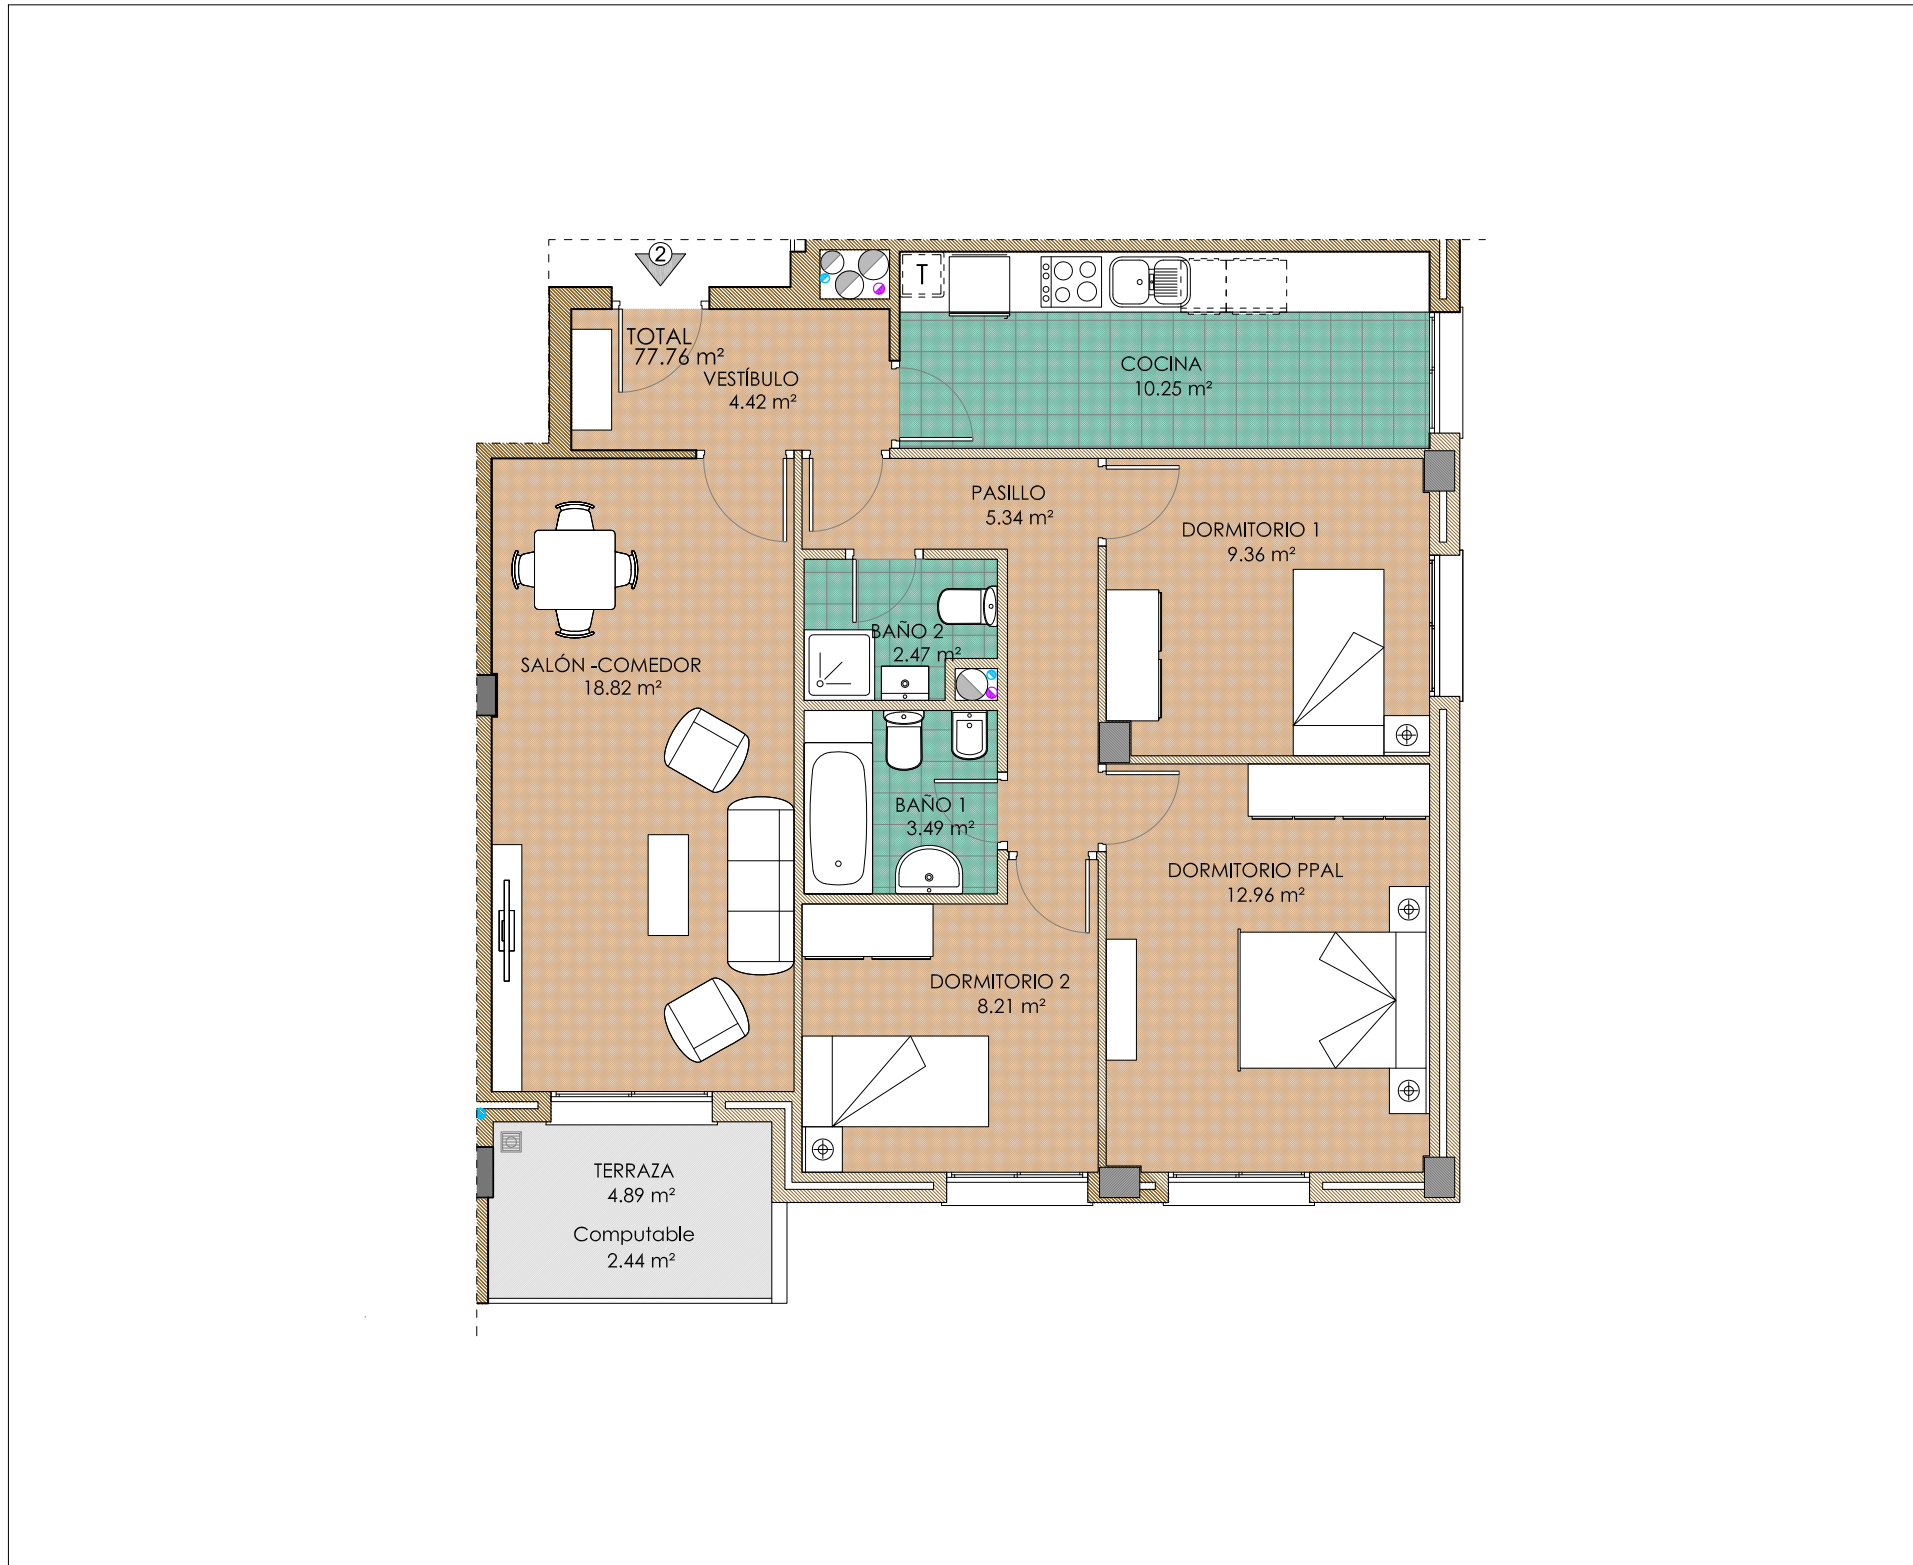
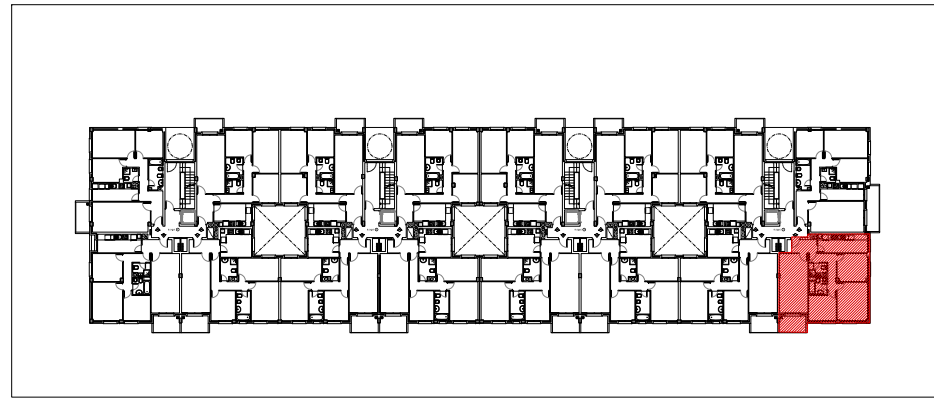


# EDIFICIO 102 VIVIENDAS PROTEGIDAS RESIDENCIAL "OIKOS"

Parcela 3.7 del Plan Parcial 0-3.Córdoba  
Viviendas, Garajes y Trasteros

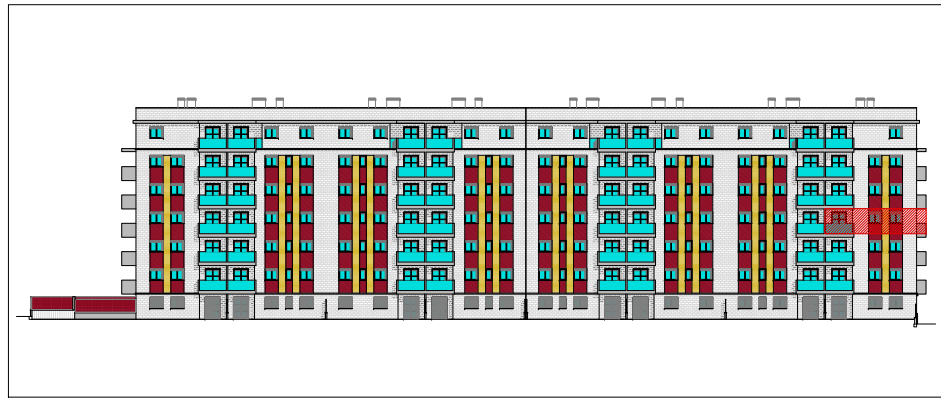

## BLOQUE 1 PLANTA TERCERA. VIVIENDA N° 2 (3 dormitorios)

M² CONSTRUIDOS	102.92 m²
----------------	-----------

SUPERFICIES	
VIVIENDA N° 2	77.76 m² Útil
APARCAMIENTO N°76	25.00 m² Útil
TRASTERO N°16	4.01 m² Útil



EL PRESENTE DOCUMENTO ES DE CARÁCTER INFORMATIVO, Y PODRÁ EXPERIMENTAR VARIACIONES POR EXIGENCIAS TÉCNICAS DEL PROYECTO. TODO EL MOBILIARIO, INCLUIDO EL DE COCINA, ES MERAMENTE INFORMATIVO. LOS GIROS DE PUERTAS Y LA DISTRIBUCIÓN DE APARATOS SANITARIOS NO SON VINCULANTES. LAS SUPERFICIES EXPRESADAS SON APROXIMADAS, PUDIENDO EXPERIMENTAR MODIFICACIONES POR RAZONES DE INDOLE TÉCNICA EN EL DESARROLLO DE LA EJECUCIÓN DE OBRAS.