
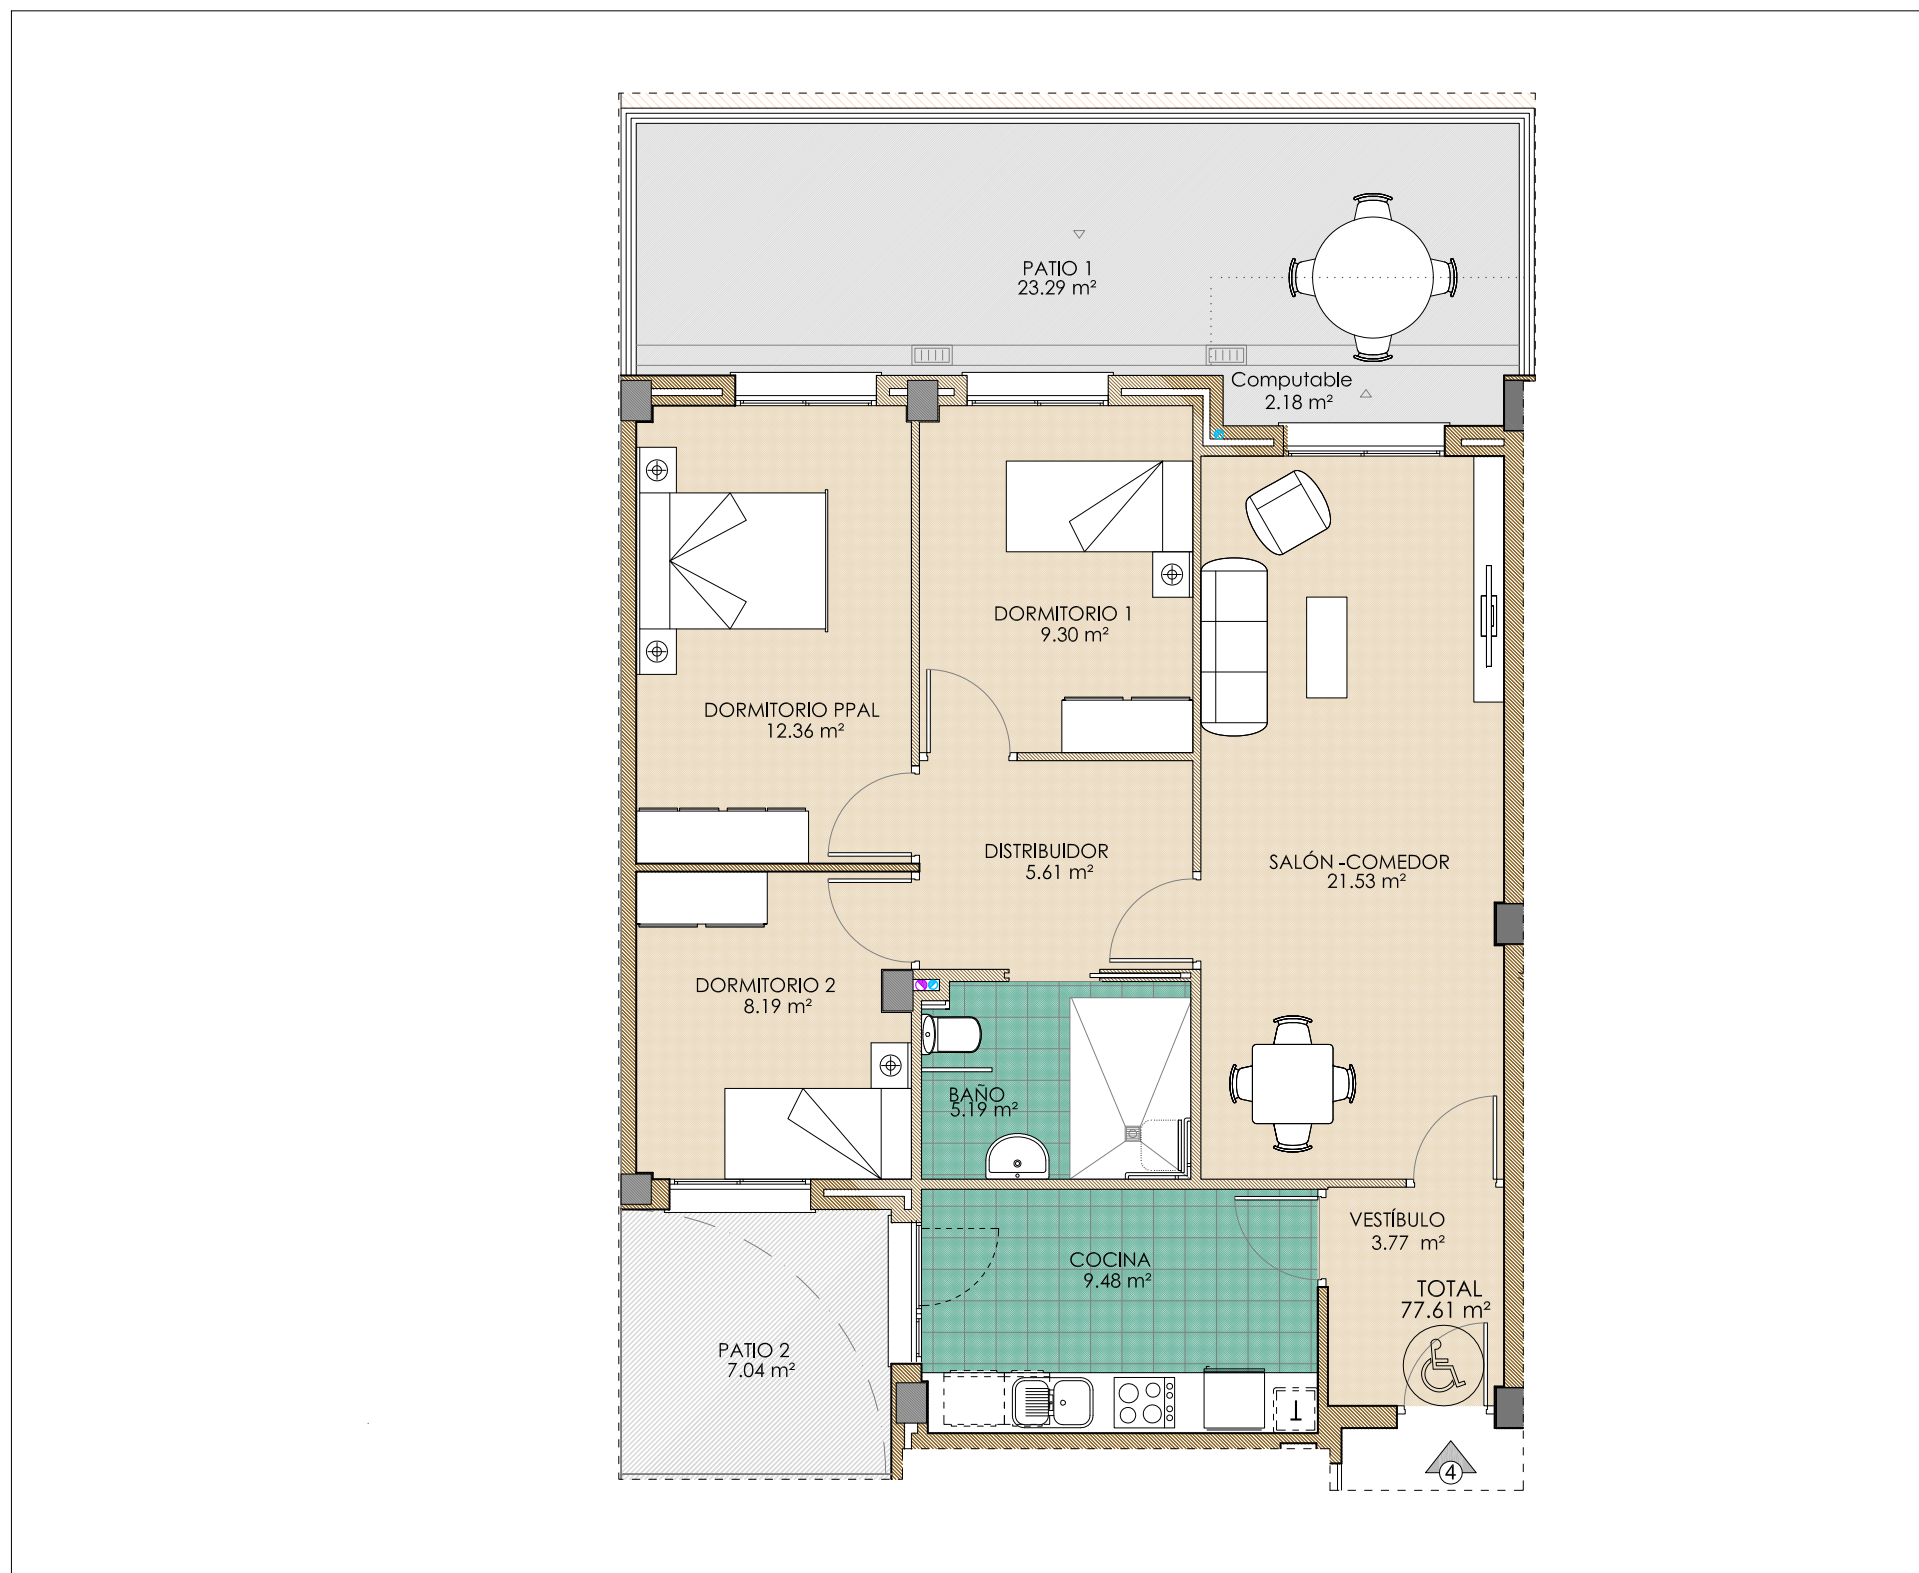


EDIFICIO 102 VIVIENDAS PROTEGIDAS RESIDENCIAL "OIKOS"

Parcela 3.7 del Plan Parcial 0-3.Córdoba
Viviendas, Garajes y Trasteros

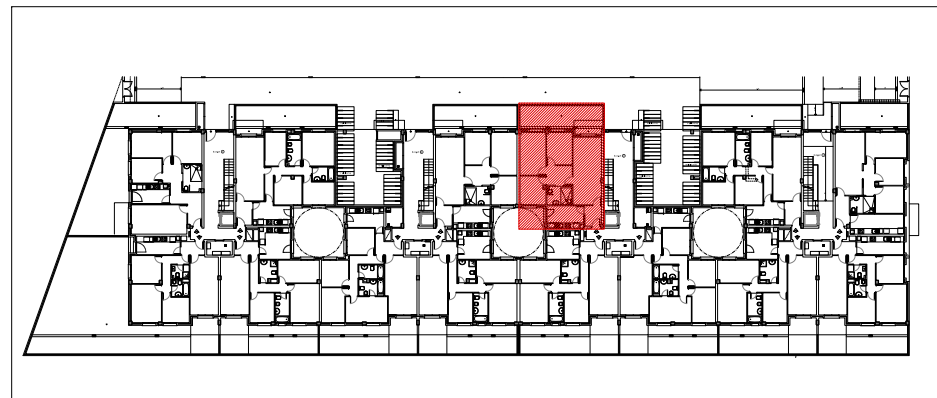

BLOQUE 2 PLANTA BAJA. VIVIENDA N° 4 (3 dormitorios)

M² CONSTRUIDOS	100.12 m²
PATIO 1	23.29 m²
PATIO 2	7.04 m²

SUPERFICIES

VIVIENDA N° 4	77.61 m² Útil
APARCAMIENTO N°58	25.00 m² Útil
TRASTERO N°27	5.08 m² Útil

Escala Gráfica



EL PRESENTE DOCUMENTO ES DE CARÁCTER INFORMATIVO. Y PODRÁ EXPERIMENTAR VARIACIONES POR EXIGENCIAS TÉCNICAS DEL PROYECTO. TODO EL MOBILIARIO, INCLUIDO EL DE COCINA, ES MERAMENTE INFORMATIVO. LOS GIROS DE PUERTAS Y LA DISTRIBUCIÓN DE APARATOS SANITARIOS NO SON VINCULANTES. LAS SUPERFICIES EXPRESADAS SON APROXIMADAS, PUDIENDO EXPERIMENTAR MODIFICACIONES POR RAZONES DE INDOLE TÉCNICA EN EL DESARROLLO DE LA EJECUCIÓN DE OBRAS.