
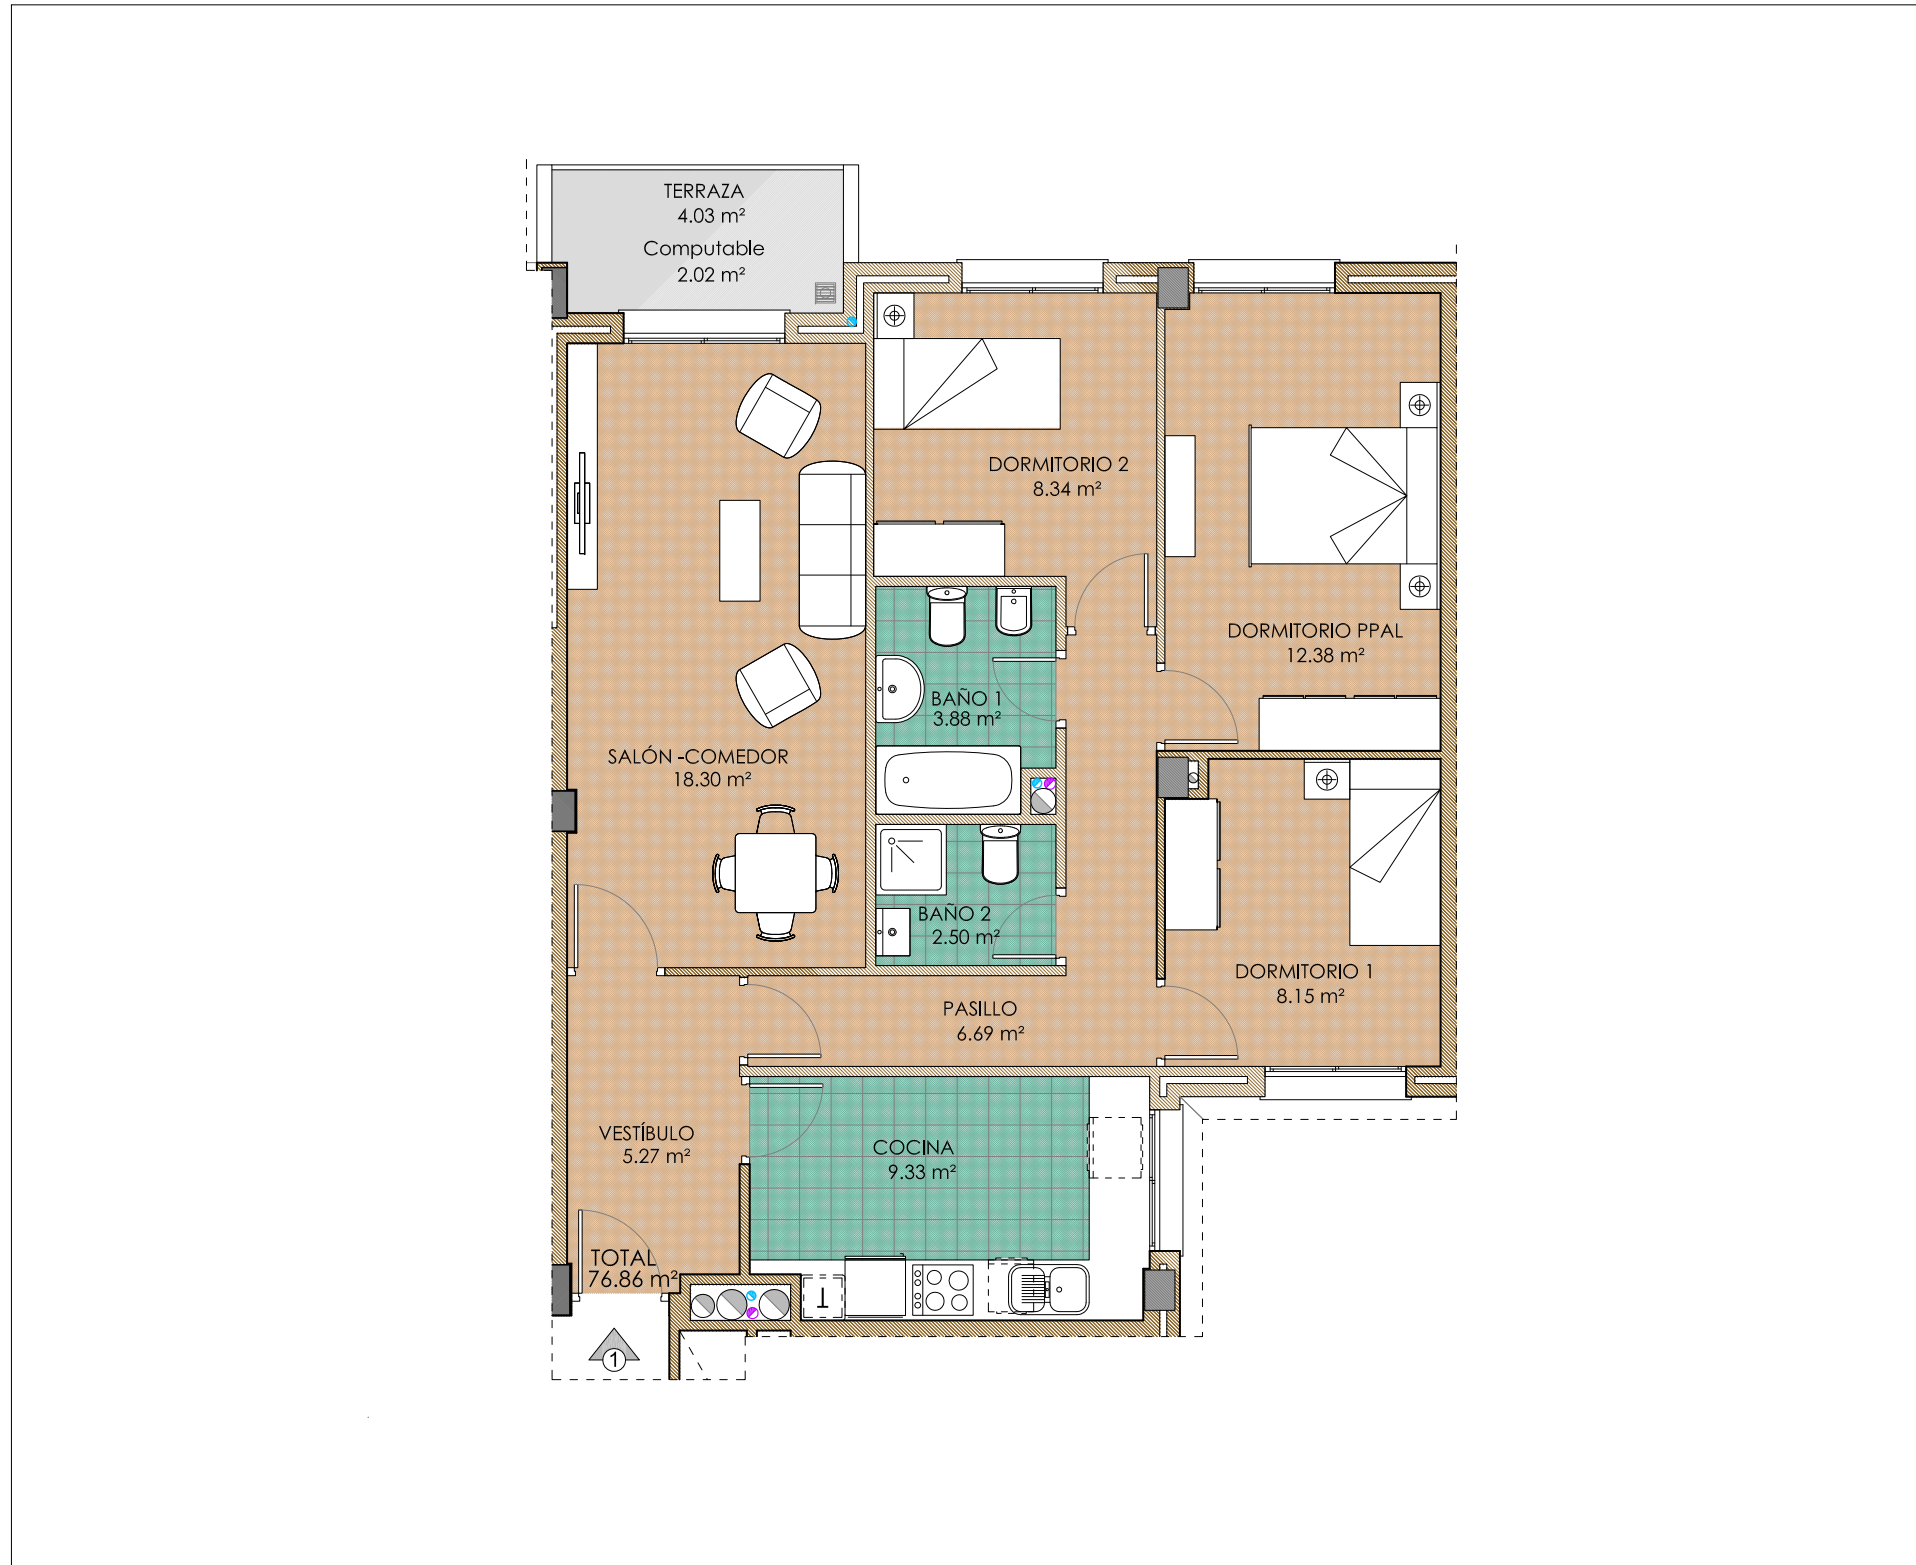


# EDIFICIO 102 VIVIENDAS PROTEGIDAS RESIDENCIAL "OIKOS"

Parcela 3.7 del Plan Parcial 0-3.Córdoba  
Viviendas, Garajes y Trasteros

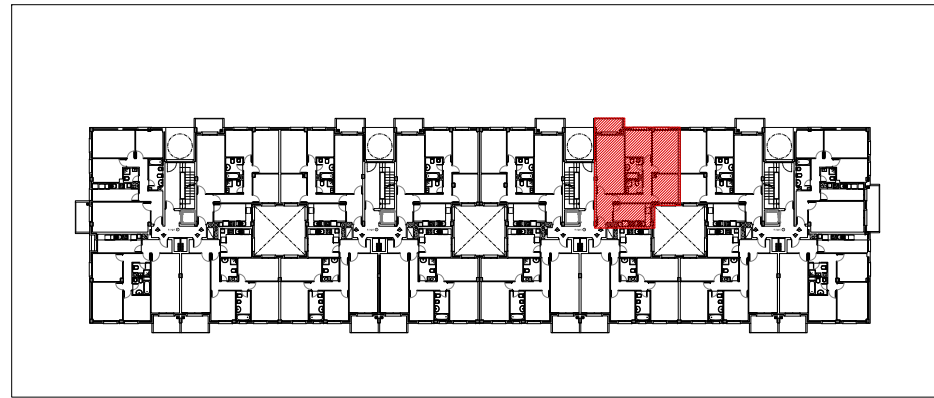

## BLOQUE 2 PLANTA TERCERA. VIVIENDA N° 1 (3 dormitorios)

M <sup>2</sup> CONSTRUIDOS	100.60 m <sup>2</sup>
----------------------------	-----------------------

SUPERFICIES	
VIVIENDA N° 1	76.86 m <sup>2</sup> Útil
APARCAMIENTO N°83	25.00 m <sup>2</sup> Útil
TRASTERO N°28	4.60 m <sup>2</sup> Útil



EL PRESENTE DOCUMENTO ES DE CARÁCTER INFORMATIVO. Y PODRÁ EXPERIMENTAR VARIACIONES POR EXIGENCIAS TÉCNICAS DEL PROYECTO. TODO EL MOBILIARIO, INCLUIDO EL DE COCINA, ES MERAMENTE INFORMATIVO. LOS GIROS DE PUERTAS Y LA DISTRIBUCIÓN DE APARATOS SANITARIOS NO SON VINCULANTES. LAS SUPERFICIES EXPRESADAS SON APROXIMADAS, PUDIENDO EXPERIMENTAR MODIFICACIONES POR RAZONES DE INDOLE TÉCNICA EN EL DESARROLLO DE LA EJECUCIÓN DE OBRAS.