
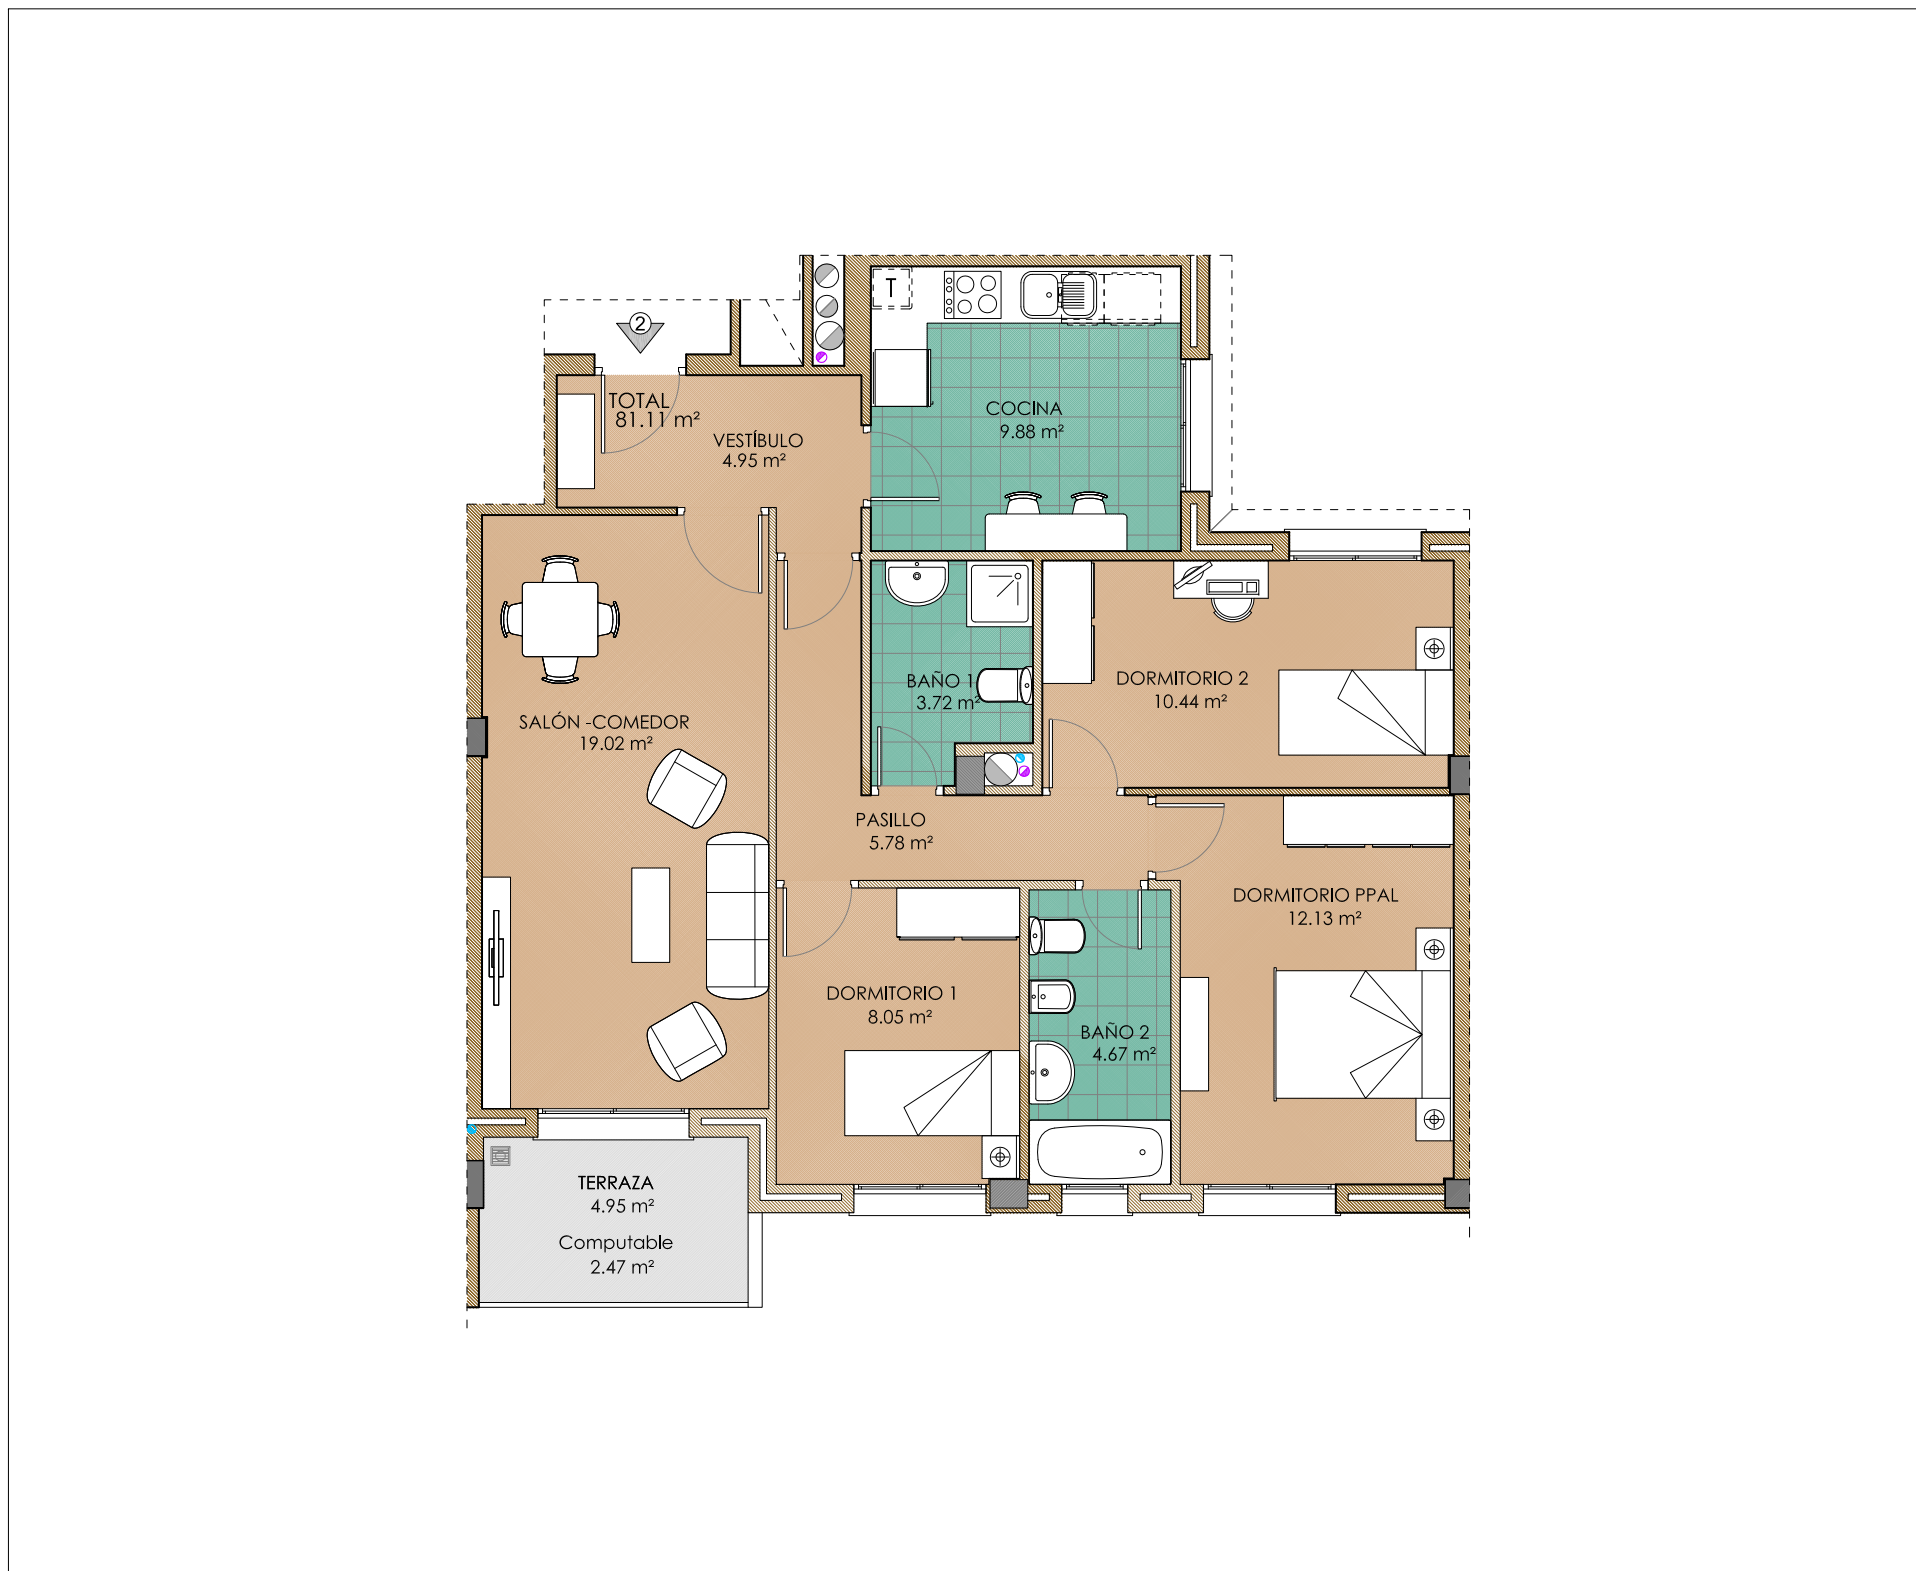
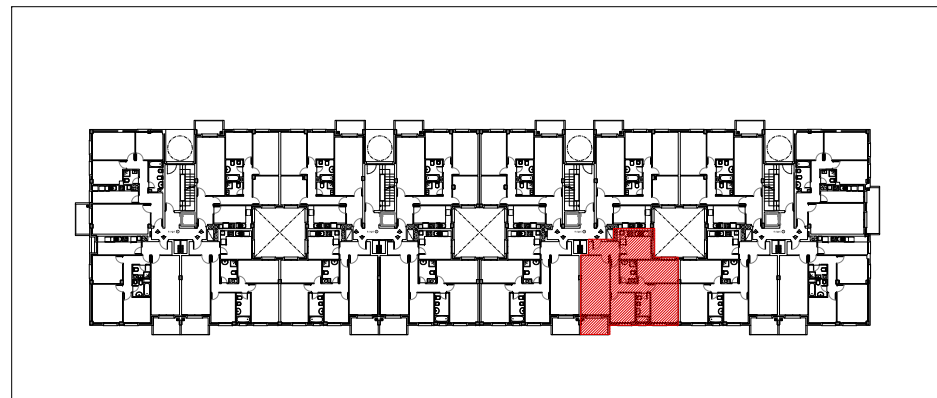


EDIFICIO 102 VIVIENDAS PROTEGIDAS RESIDENCIAL "OIKOS"

Parcela 3.7 del Plan Parcial 0-3.Córdoba
Viviendas, Garajes y Trasteros

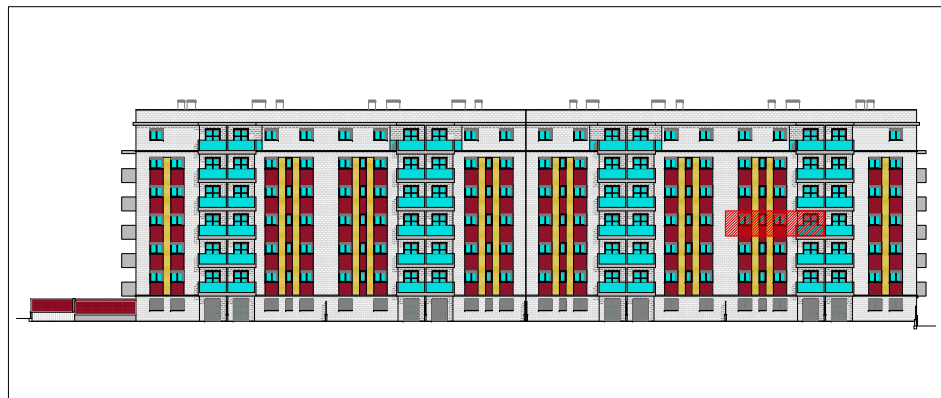

BLOQUE 2
PLANTA TERCERA. VIVIENDA N° 2
(3 dormitorios)

M ² CONSTRUIDOS	106.35 m ²
----------------------------	-----------------------

SUPERFICIES

VIVIENDA N° 2	81.11 m ² Útil
APARCAMIENTO N°37	25.00 m ² Útil



EL PRESENTE DOCUMENTO ES DE CARÁCTER INFORMATIVO. Y PODRÁ EXPERIMENTAR VARIACIONES POR EXIGENCIAS TÉCNICAS DEL PROYECTO. TODO EL MOBILIARIO, INCLUIDO EL DE COCINA, ES MERAMENTE INFORMATIVO. LOS GIROS DE PUERTAS Y LA DISTRIBUCIÓN DE APARATOS SANITARIOS NO SON VINCULANTES. LAS SUPERFICIES EXPRESADAS SON APROXIMADAS, PUDIENDO EXPERIMENTAR MODIFICACIONES POR RAZONES DE INDOLE TÉCNICA EN EL DESARROLLO DE LA EJECUCIÓN DE OBRAS.