
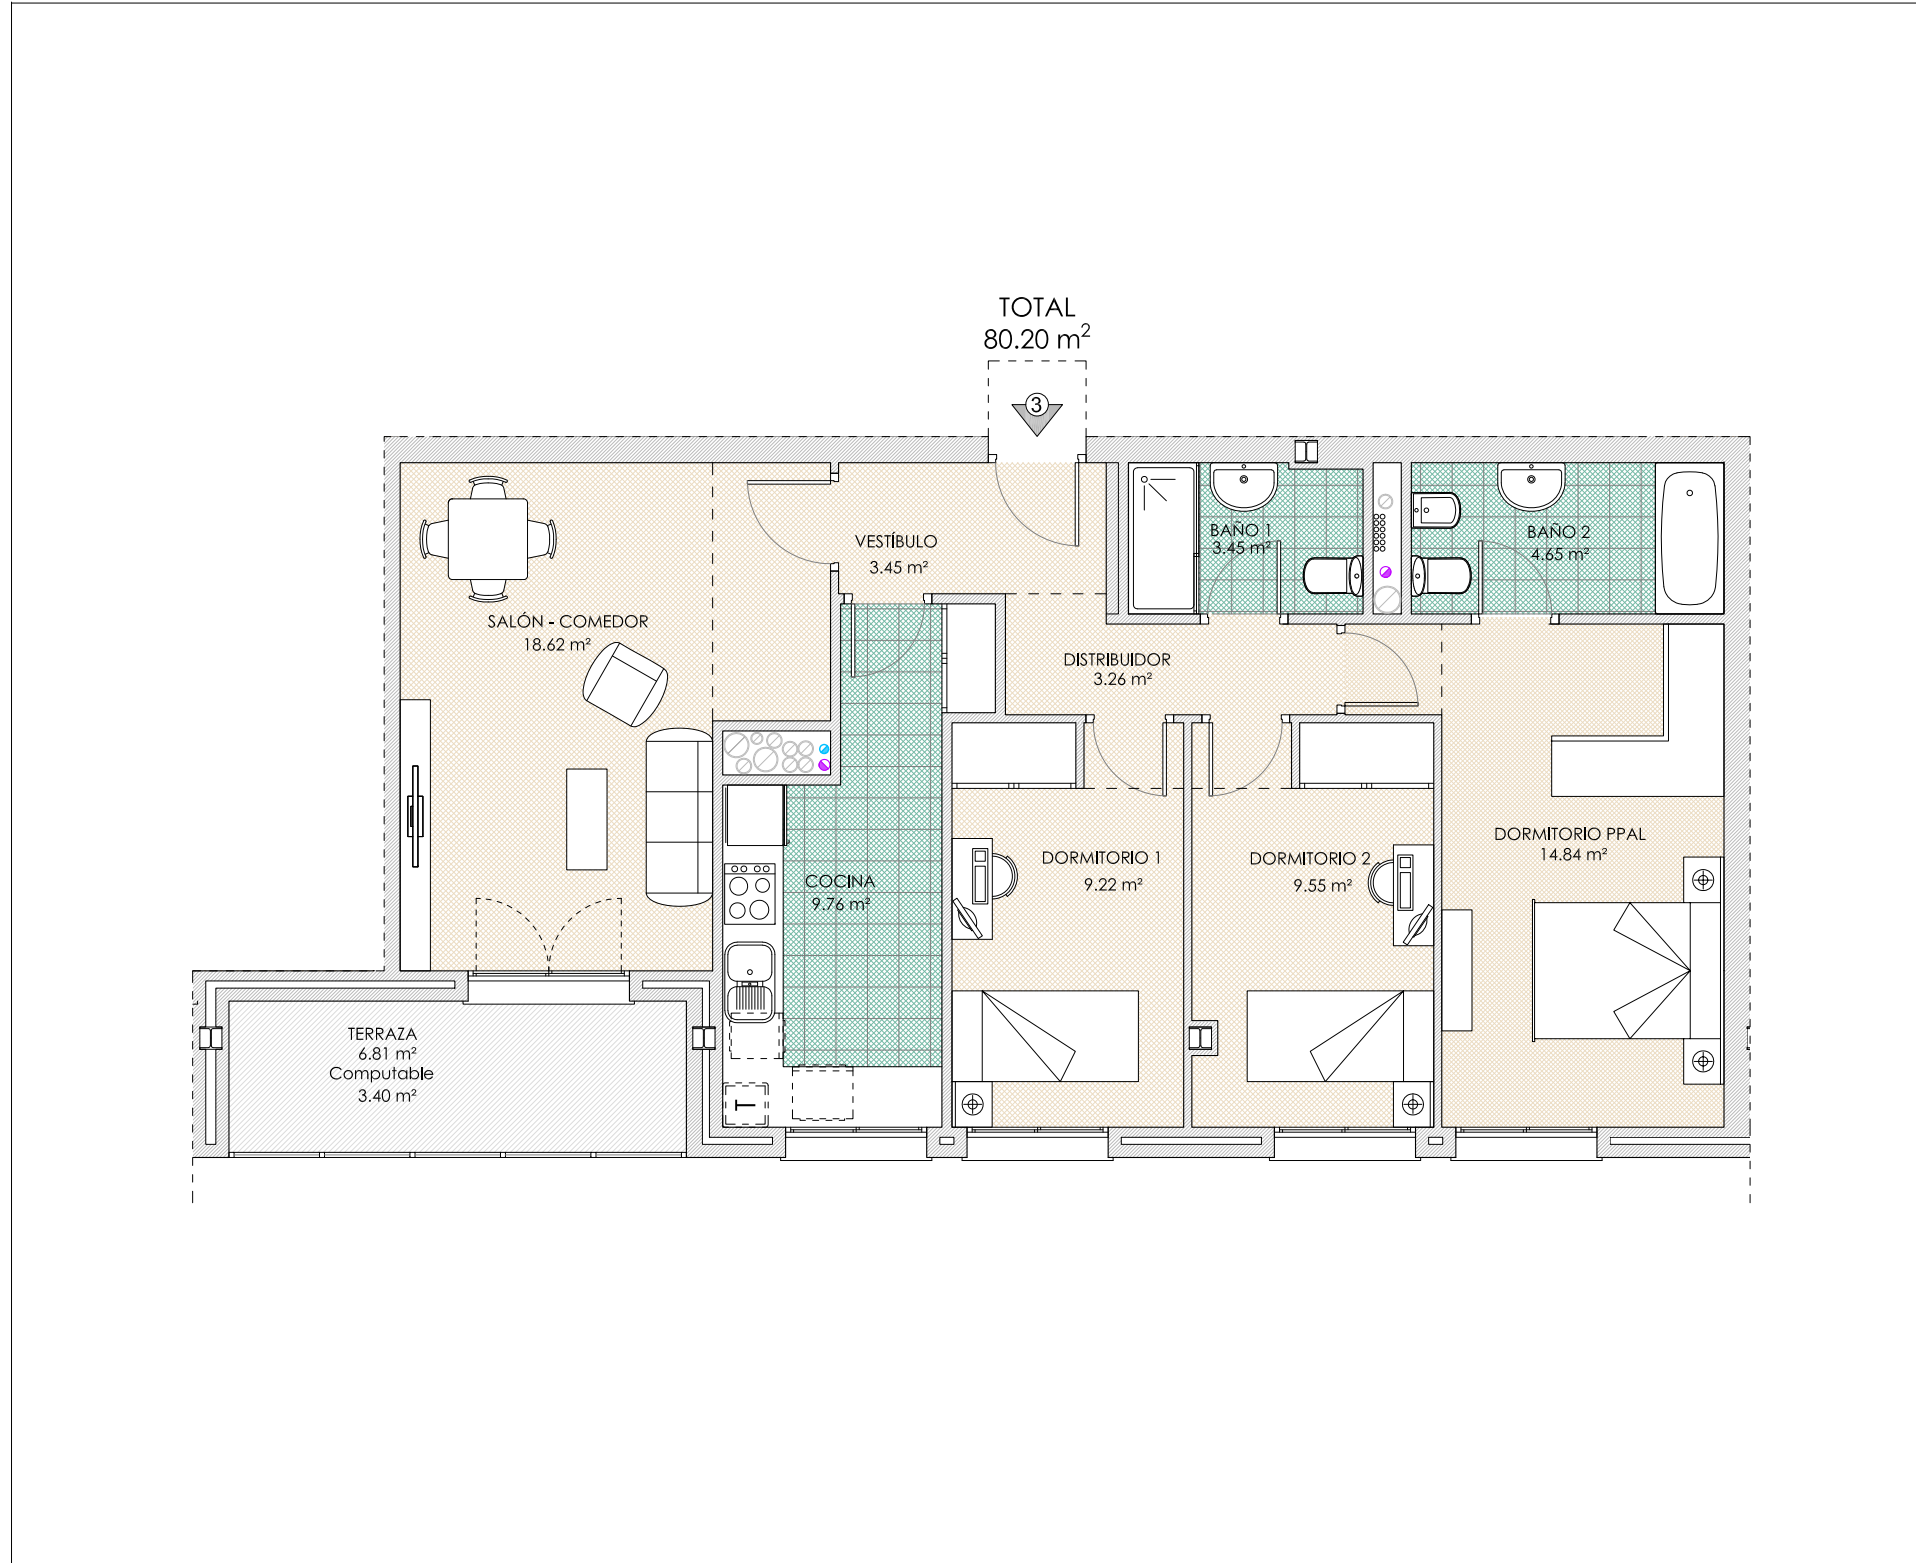


EDIFICIO 22 VIVIENDAS PROTEGIDAS RESIDENCIAL "AQUA VIVA"

Parcela 4.1.2 del Plan Parcial 0-3.Córdoba
Viviendas, Garajes y Trasteros

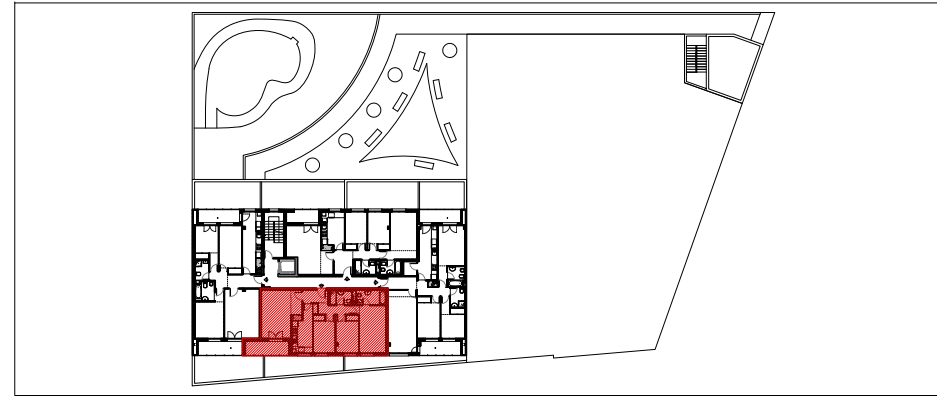

PLANTA QUINTA. VIVIENDA N° 3
(3 dormitorios)

M ² CONSTRUIDOS	96.57 m ²
----------------------------	----------------------

SUPERFICIES

VIVIENDA N° 3	80.20 m ² Útil
APARCAMIENTO N° 7	25.00 m ² Útil
TRASTERO N° 5	5.64 m ² Útil



EL PRESENTE DOCUMENTO ES DE CARÁCTER INFORMATIVO. Y PODRÁ EXPERIMENTAR VARIACIONES POR EXIGENCIAS TÉCNICAS DEL PROYECTO. TODO EL MOBILIARIO, INCLUIDO EL DE COCINA, ES MERAMENTE INFORMATIVO. LOS GIROS DE PUERTAS Y LA DISTRIBUCIÓN DE APARATOS SANITARIOS NO SON VINCULANTES. LAS SUPERFICIES EXPRESADAS SON APROXIMADAS, PUDIENDO EXPERIMENTAR MODIFICACIONES POR RAZONES DE INDOLE TÉCNICA EN EL DESARROLLO DE LA EJECUCIÓN DE OBRAS.